

ODBOR DOPRAVY  
tel: +420 384 342 159, fax: +420 384 723 505  
email: lenka.jelelove@mesto-trebon.cz

Spis zn.: METR\_S 2425/2018 OD  
Ze dne 13.06.2018  
Náze č.j.: METR 98/142018 Jele

Vyzýváje: L.Jelebova

V Třeboni dne 15.06.2018

Obecní úřad Dvory nad Lužnicí  
došlo dne .....  
č.j. *Met 106/2018*  
poč. listů ..... příloh .....



**VEŘEJNÁ VYHLÁŠKA**

**Opatření obecné povahy**

**Stanovení přechodné úpravy provozu na místní komunikaci**

Městský úřad Třebon, odbor dopravy, jako věcné a místně příslušný správní orgán podle § 77 odst. 1 písm. c) zákona č. 361/2000 Sb., o provozu na pozemních komunikacích, ve znění pozdějších předpisů (dále jen „zákon o provozu na pozemních komunikacích“), po předchozím písemném vyjádření Policie ČR, KRP, DI, J. Hradec, ze dne 03.05.2018 pod č.j. KRPC-63563-1/CJ-2018-020306, stanovuje žadatel:

společnosti SWIETELSKÝ stavební s.r.o., U Panelámy 881/III, 377 01 Jindřichův Hradec, IČ 48035599.

**přechodnou úpravu provozu na silnici I/24, III/1505, III/1506 a na místních komunikacích na objízdné trase Suchdol nad Lužnicí – Tušř - Halánky – Dvory nad Lužnicí, pro povolení úplné uzavřky silnice III/1505 v obce Suchdol nad Lužnicí od 21.06.2018 do 20.12.2018**

dle ověřeného situačního zázpisu, pro stavbu „Rekonstrukce mostů“ za těchto podmínek:

- 1/ Přechnodná úprava provozu bude vyznačena ve smyslu předložženého návrhu dopravně inženýrského opatření, který je nedílnou přílohou tohoto stanovení.
- 2/ Dopravní značení bude osazeno v souladu s vyhláškou Ministerstva dopravy č. 294/2015 Sb., kterou se provádějí pravidla provozu na pozemních komunikacích.
- 3/ Svislé dopravní značky musí být provedeny v základní velikosti a v reflexní úpravě a musí být umístěny tak, aby byly včas viditelné těmi účastníky silničního provozu, pro které jsou určeny, a to v souladu s Technickými podmínkami TP 66 – Zásady pro přechnodné dopravní značení na pozemních komunikacích a v souladu s Technickými podmínkami TP 143 – Systém hodnocení přechnodných svislých dopravních značek.
- 4/ Přenosné svislé dopravní značení bude umístěno na čerenooble průtuhovaných sloupcích a musí být zabezpečeno proti poškození. Spodní hrana svislé dopravní značky musí být ve výšce min. 60 cm nad vozovkou, její nejnižší musí být umístěna minimálně 50 cm od zpevněného kraje komunikace (výjimečně v obci 30 cm) a maximálně 200 cm.
- 5/ Po skončení uzavřky uvedené silnice III/1505 bude přechnodné dopravní značení neprodleně odstraněno.

**Odvodnění:**

Zdejší silniční správní úřad příslušný podle zákona o provozu na pozemních komunikacích, obdržel dne 13.06.2018 žádost společnosti SWIETELSKÝ stavební s.r.o., U Panelámy 881/III, 377 01 Jindřichův

Hradec, IČ 48035599, o stanovení přechnodné úpravy provozu na silnici I/24, III/1505 a III/1506 na objízdné trase Suchdol nad Lužnicí – Tušř - Halánky – Dvory nad Lužnicí, pro povolení úplné uzavřky silnice III/1505 v obce Suchdol nad Lužnicí ve dnech od 21.06.2018 do 20.12.2018 dle ověřeného situačního výkresu, pro stavbu „Rekonstrukce mostů“, K žádosti byla příložená odsouhlasená situace s navzjemným přechnodným dopravním značením, souhlasné vyjádření dotčeného orgánu, Policie ČR, dopravního inspektorátu Jindřichův Hradec ze dne 03.05.2018 pod č.j. KRPC-63563-1/CJ-2018-020306. Právěže dopravní značky navržené na uvedených komunikacích, ukládají účastníkům provozu povinnosti odchylné od obecné úpravy provozu na pozemních komunikacích, stanovuje se přechnodná úprava provozu formou opatření obecné povahy. V případě stanovení přechnodné úpravy provozu se dle § 77 odst. 5 zákona o provozu na pozemních komunikacích návrh opatření obecné povahy nedotuduje ani se nevzývají dotčené osoby k podávání připomínek nebo námitek.

**Poučení:**

Toto opatření obecné povahy nabyvá účinnosti pátým dnem po dni vyvěšení veřejně vyhlášky (§ 77 odst. 5 zákona o provozu na pozemních komunikacích). Proti opatření obecné povahy nelze podat opravný prostředek. Soudat opatření obecné povahy s právními předpisy lze posoudit v přezkumném řízení (§ 174 odst. 2 zákona č. 500/2014 Sb., správní řád).

(Otsik úředního razítka)

Ing. Pavel Zajčák  
vedoucí odboru dopravy



Toto opatření obecné povahy, vč. přílohy, musí být vyvěšeno nejméně po dobu 15 dnů na úřední desce úřední desce Městského úřadu Třebon, Městského úřadu Suchdol nad Lužnicí a Obecního úřadu Dvory nad Lužnicí (pátý den po vyvěšení je den doručení; dnem vyvěšení je den vyvěšení na úřední desce MěÚ Třebon). Opatření obecné povahy bude rovněž zveřejněno způsobem umožňujícím dálkový přístup. S potvrzeným datem vyvěšení a sejmutí bude opatření obecné povahy zasláno zpět Městskému úřadu Třebon, odboru dopravy.

Vyvěšeno dne: *18.6.2018*

Sejmuto dne: .....

*Lenka Jelebova*  
**OBECNÍ ÚŘAD**  
378 08 Dvory nad Lužnicí  
Podpis a razítko oprávněné osoby  
potvrzující vyvěšení a zveřejnění

Podpis a razítko oprávněné osoby  
potvrzující sejmutí

Příloha (A4):  
Situační přechnodné úpravy provozu

**Obdržel se žádost o vyvěšení na úřední desku**  
MěÚ Třebon, Prádelňo nám. 46/II, 379 01 Třebon  
Úřad Město Suchdol nad Lužnicí, náměstí T. G. Masaryka 9, 378 06 Suchdol nad Lužnicí  
Obecní úřad Dvory nad Lužnicí, Dvory nad Lužnicí 63, 378 08 Dvory nad Lužnicí

**Dále obdržel:**  
- SWIETELSKÝ stavební s.r.o., U Panelámy 881/III, 377 01 Jindřichův Hradec  
- Policie ČR, Krajské ředitelství policie Jč kraje, DI Jindřichův Hradec





21.6. - 2012. 2012

ZE DNE 15.06.2012 Č. JENEL 8619/2012-12

MĚSTSKÝ ÚŘAD  
379 01 TŘEBONĚ

-39-

**LEGENDA**

-  UZAVŘENÝ REKONSTRUOVANÝ ÚSEK KOMUNIKACE
-  NOVĚ UMÍSTĚNÉ DOČASNÉ SDZ
-  ZNEPLATNĚNÉ STÁVAJÍCÍ SDZ
-  NÁVRH OBJÍZDNÉ TRASY



13.6.2012  
Sedlářová, I. A.


Číslo znění:	01	02	03
Číslo znění:			
Datum znění:			

**Objekt:** Jihomoravský kraj  
**Adresa:** U Zimního stadionu 182/22, 370 02 České Budějovice

**Soutěžní systém:** JISK  
**Výkonný systém:** Bv

**PUDIS** | projektová, inženýrská a konzultační společnost  
 Ing. Jiří Bork  
 Ing. Dana Dřímalá  
 Ing. Zdeněk Štěpánek  
 Ing. Karel Hrdlička  
 Ing. Miroslav Holý  
 Ing. Petr Hájek  
 11/2016

**Titulek:** Most ev.č. 1505-4  
 ze Suchbátova směr Dvory nad Lužnicí  
**Stupeň:** DSP / POPS  
**Číslo přílohy:** E.3.2  
**Titulek:** SITUACE DIO

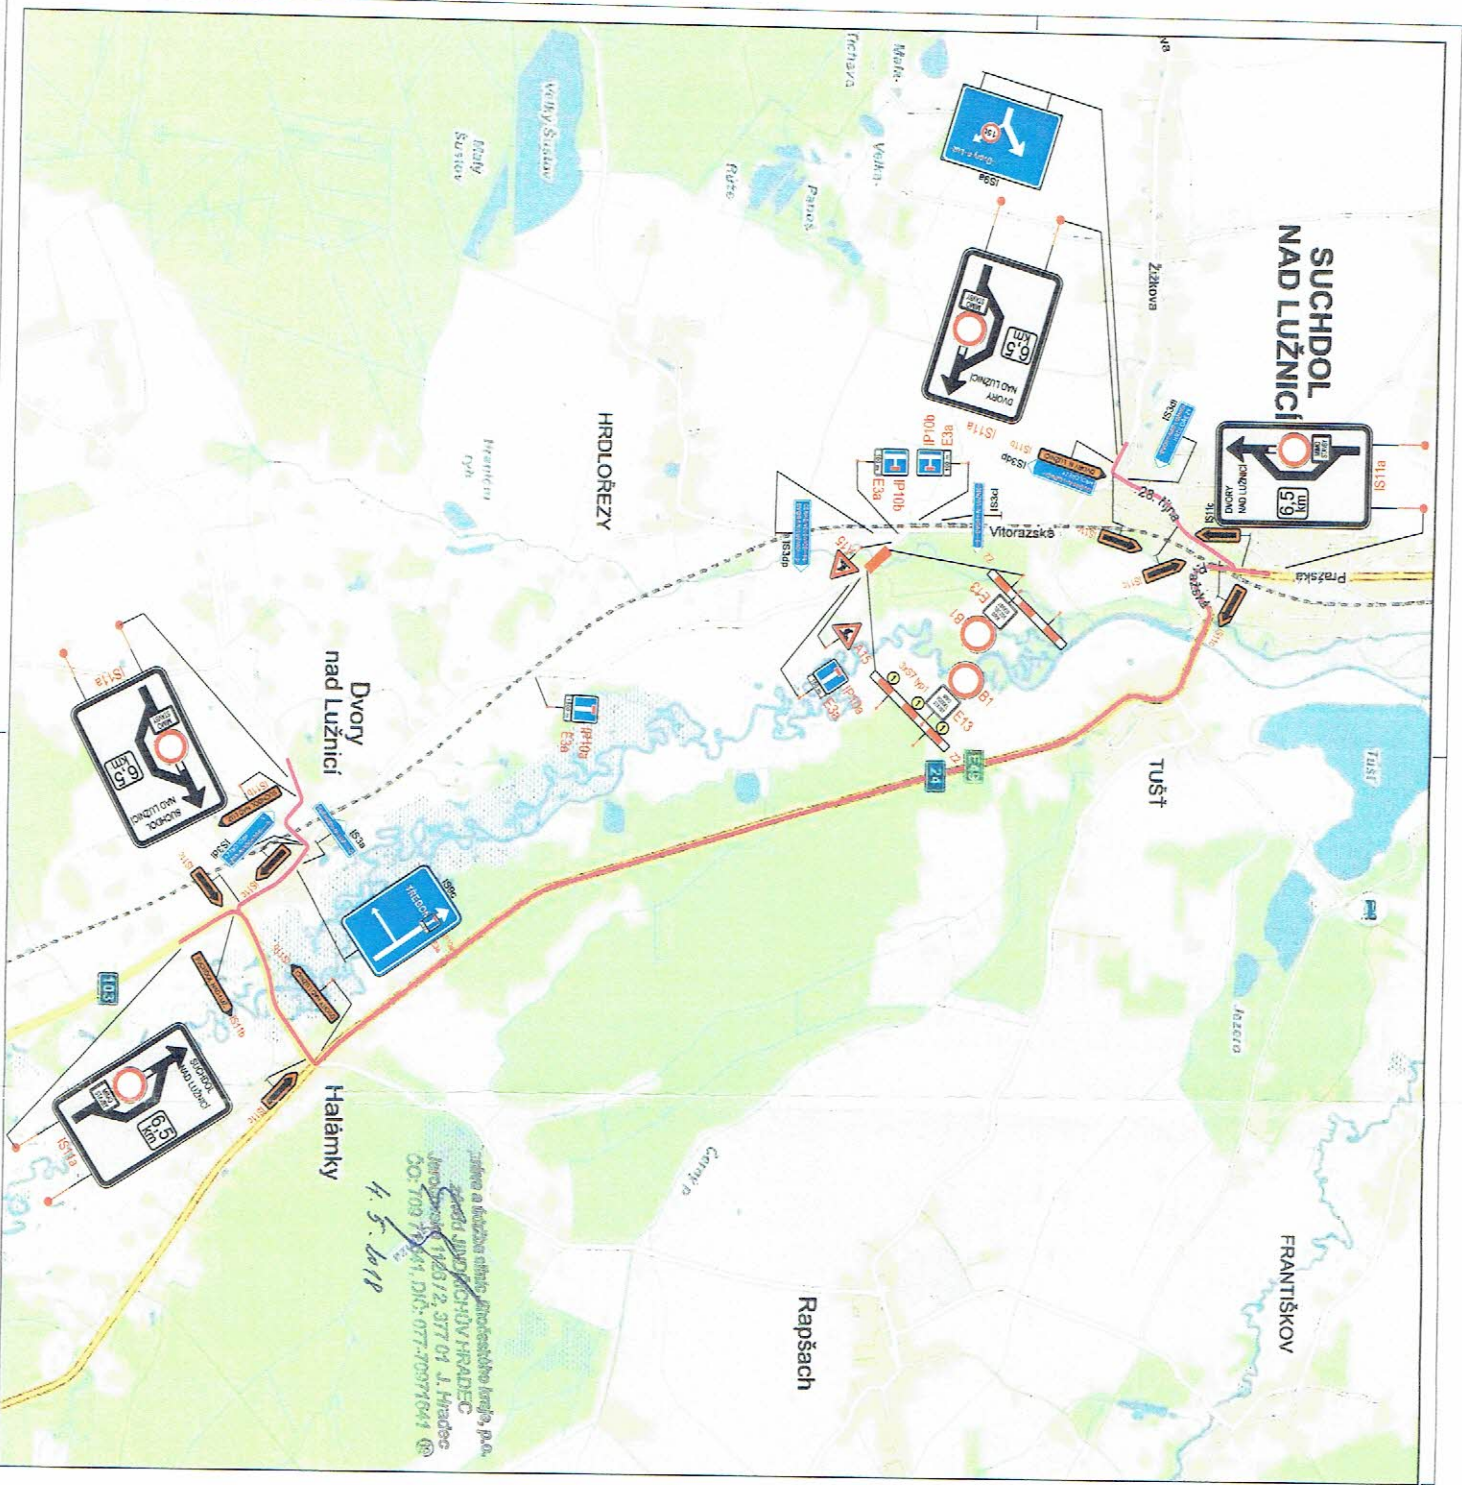

Ing. Jiří Bork  
 Ing. Dana Dřímalá  
 Ing. Zdeněk Štěpánek  
 Ing. Karel Hrdlička  
 Ing. Miroslav Holý  
 Ing. Petr Hájek  
 11/2016